


PLAN GENERAL

DECLASSEMENT DU DOMAINE PUBLIC DEPARTEMENTAL D'UN DELAISSE DE
LA BRETELLE B2 DE LA ROUTE DEPARTEMENTALE N° 7 AU PECQ EN VUE DE
SON CLASSEMENT DANS LE DOMAINE PUBLIC COMMUNAL
ANNEXE A LA DELIBERATION DU



Yvelines
Conseil général

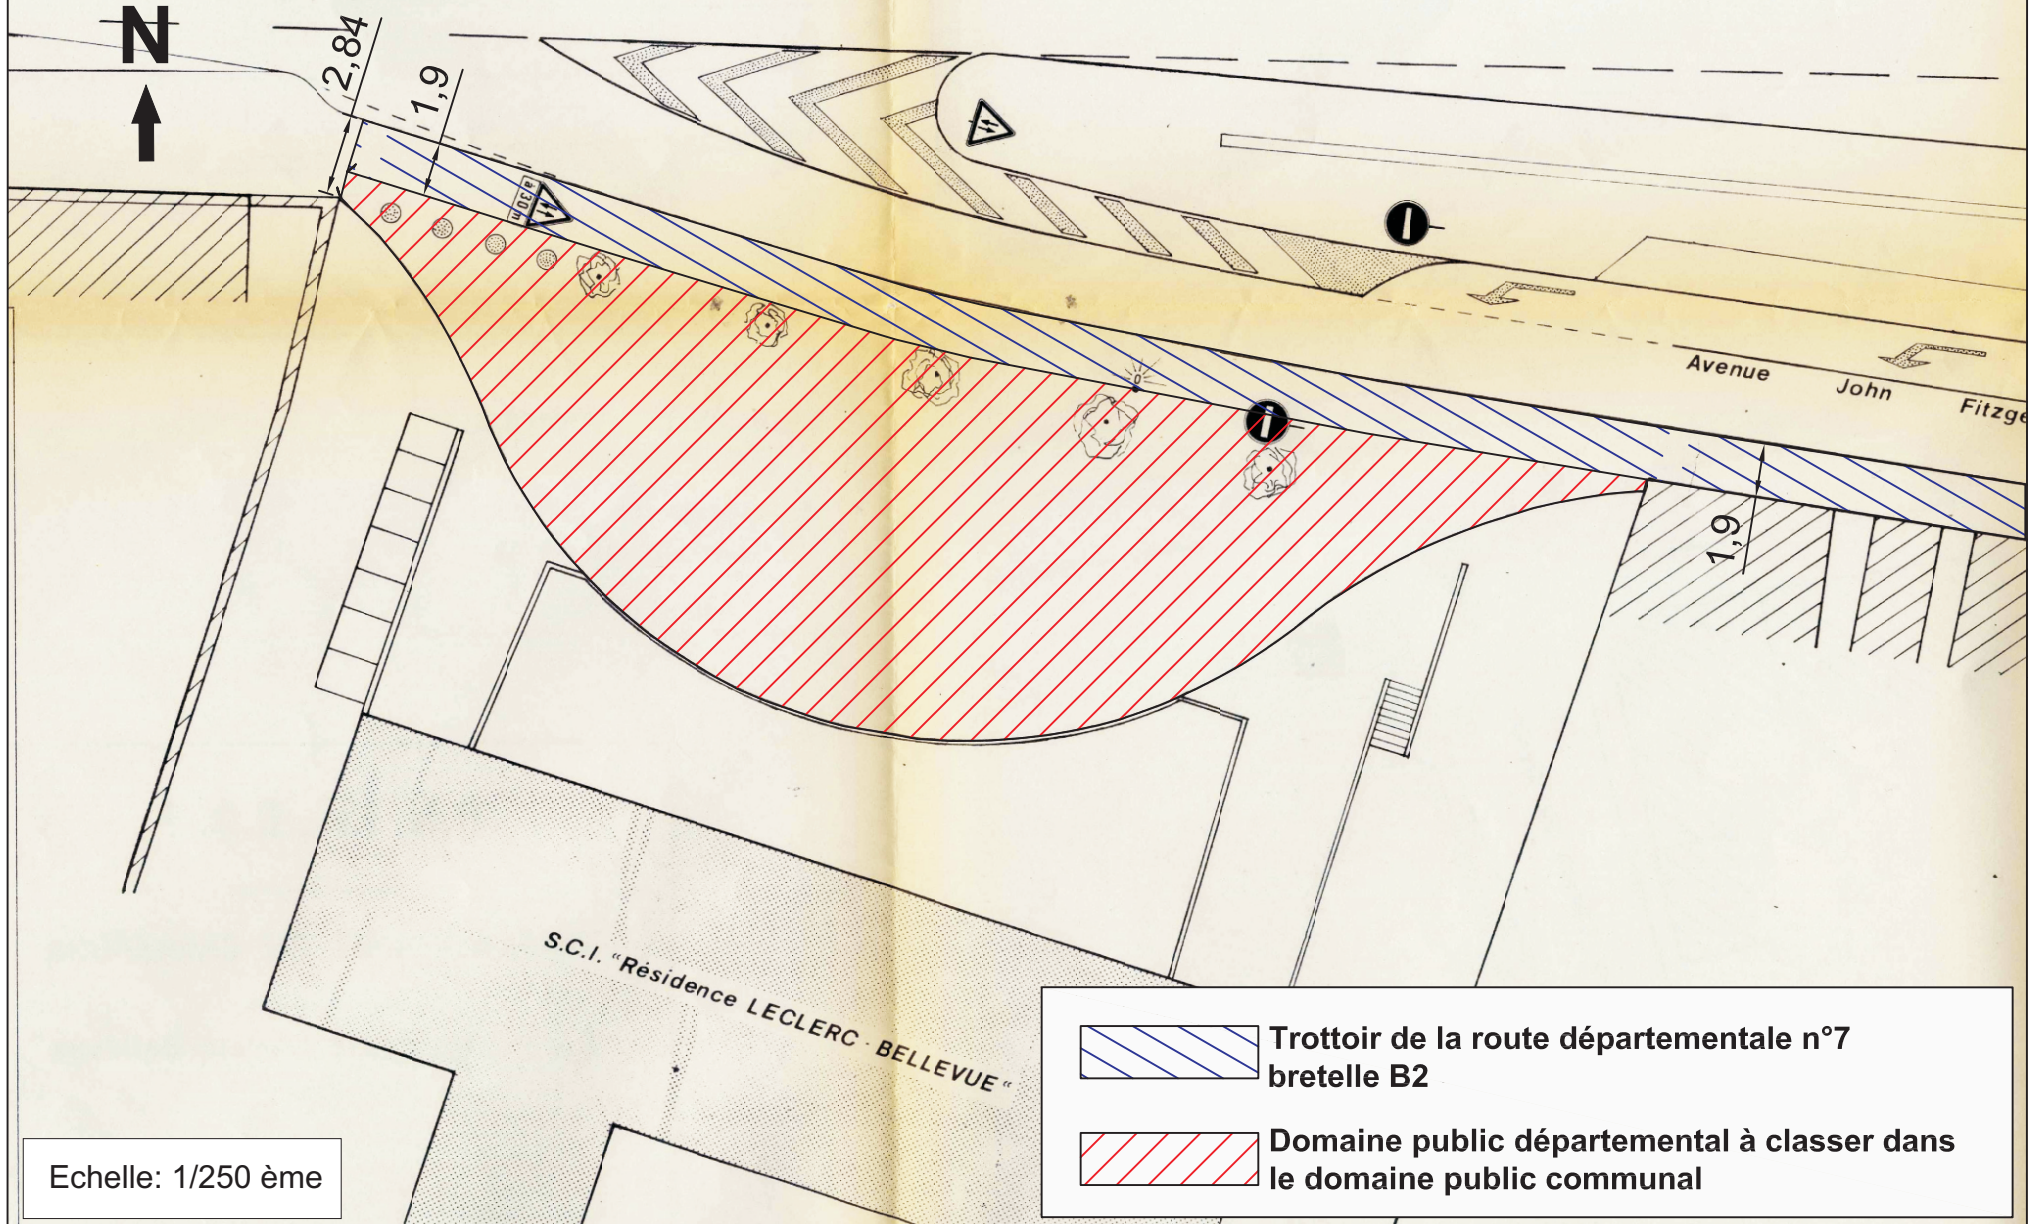

Echelle: 1/250 ème